LAKE COUNTY STANDARD TURN LANES

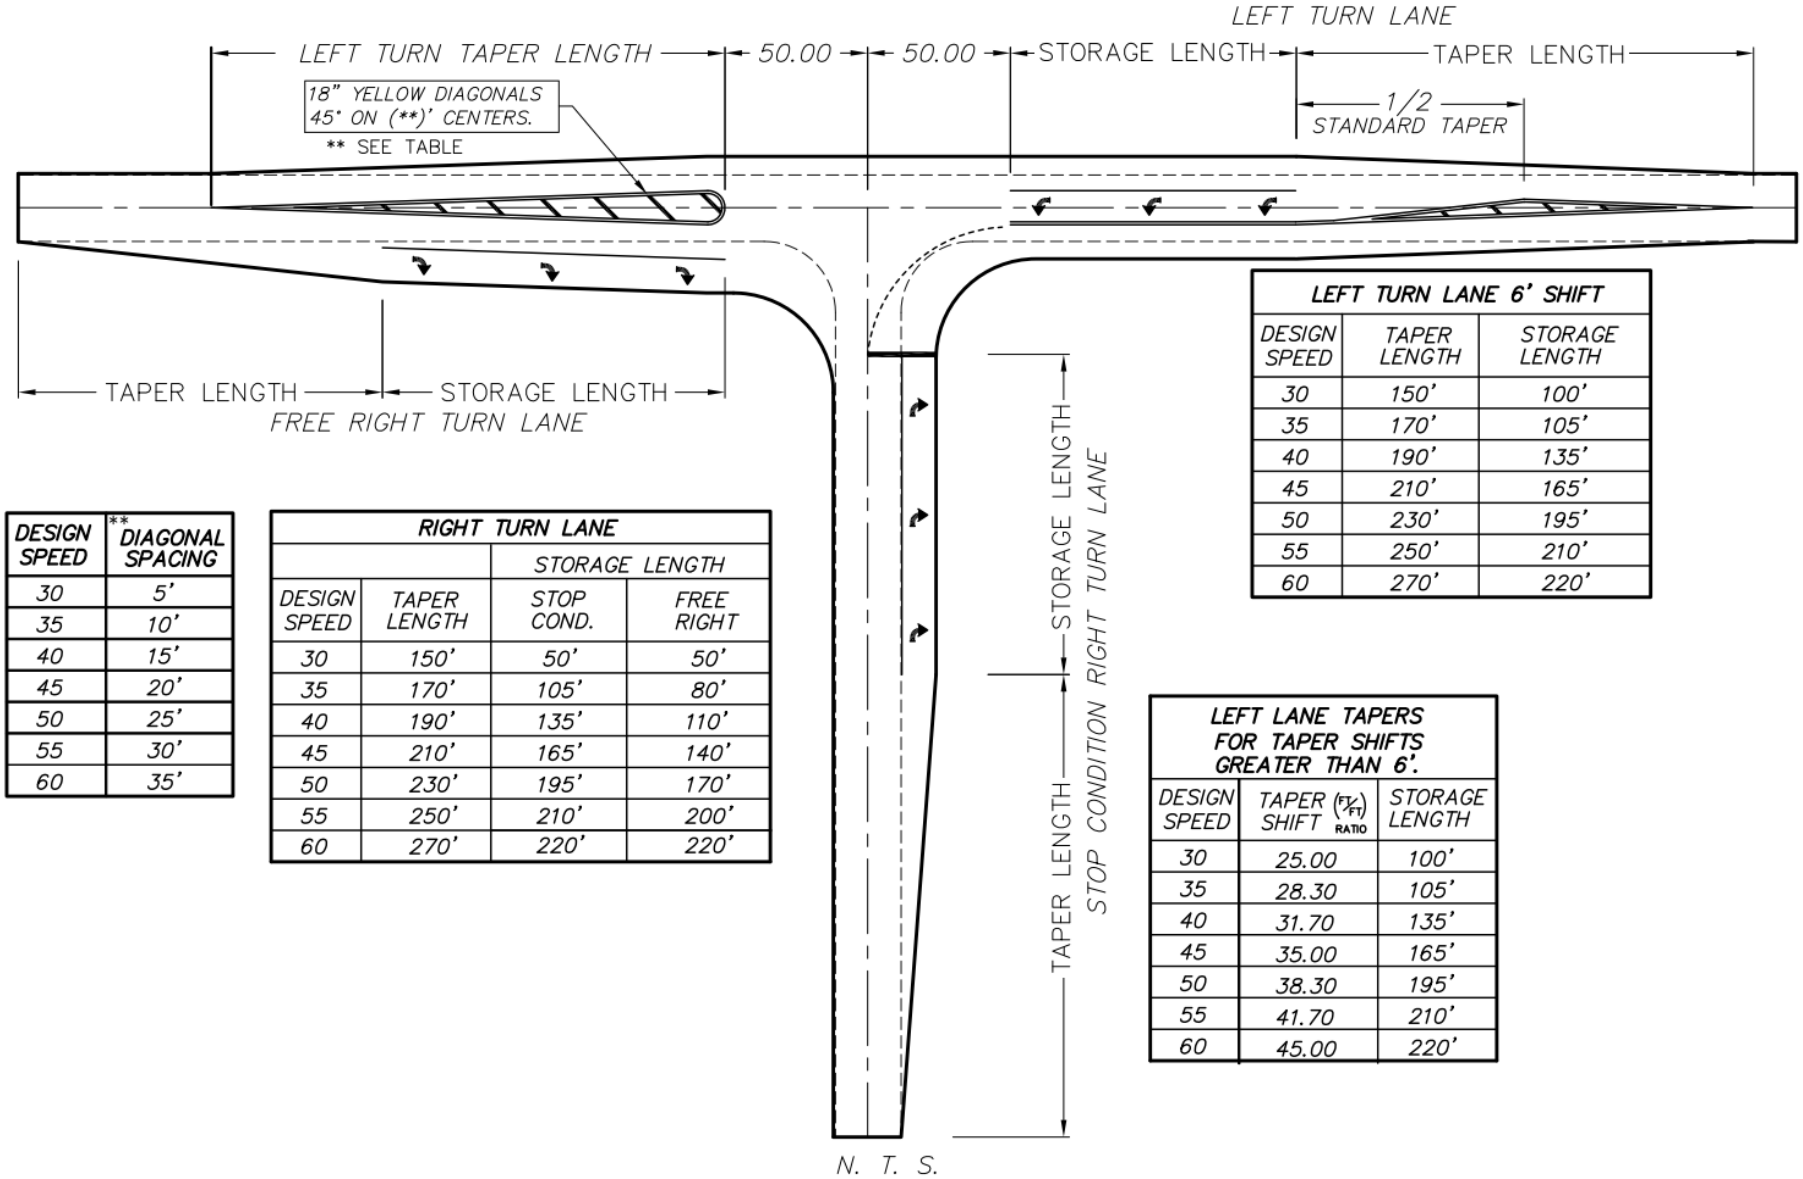

DESIGN SPEED	** DIAGONAL SPACING
30	5'
35	10'
40	15'
45	20'
50	25'
55	30'
60	35'

RIGHT TURN LANE			
		STORAGE LENGTH	
DESIGN SPEED	TAPER LENGTH	STOP COND.	FREE RIGHT
30	150'	50'	50'
35	170'	105'	80'
40	190'	135'	110'
45	210'	165'	140'
50	230'	195'	170'
55	250'	210'	200'
60	270'	220'	220'

LEFT TURN LANE 6' SHIFT		
DESIGN SPEED	TAPER LENGTH	STORAGE LENGTH
30	150'	100'
35	170'	105'
40	190'	135'
45	210'	165'
50	230'	195'
55	250'	210'
60	270'	220'

LEFT LANE TAPERS FOR TAPER SHIFTS GREATER THAN 6'.		
DESIGN SPEED	TAPER SHIFT (FT/FT) RATIO	STORAGE LENGTH
30	25.00	100'
35	28.30	105'
40	31.70	135'
45	35.00	165'
50	38.30	195'
55	41.70	210'
60	45.00	220'

O:_CAD STANDARDS\DWG\Turn LanesR1.dwg (02/06/2007)

THIS SHOULD BE USED AS A GUIDE LINE ONLY.
ALL DESIGNS SHALL BE SUBMITTED FOR REVIEW.